


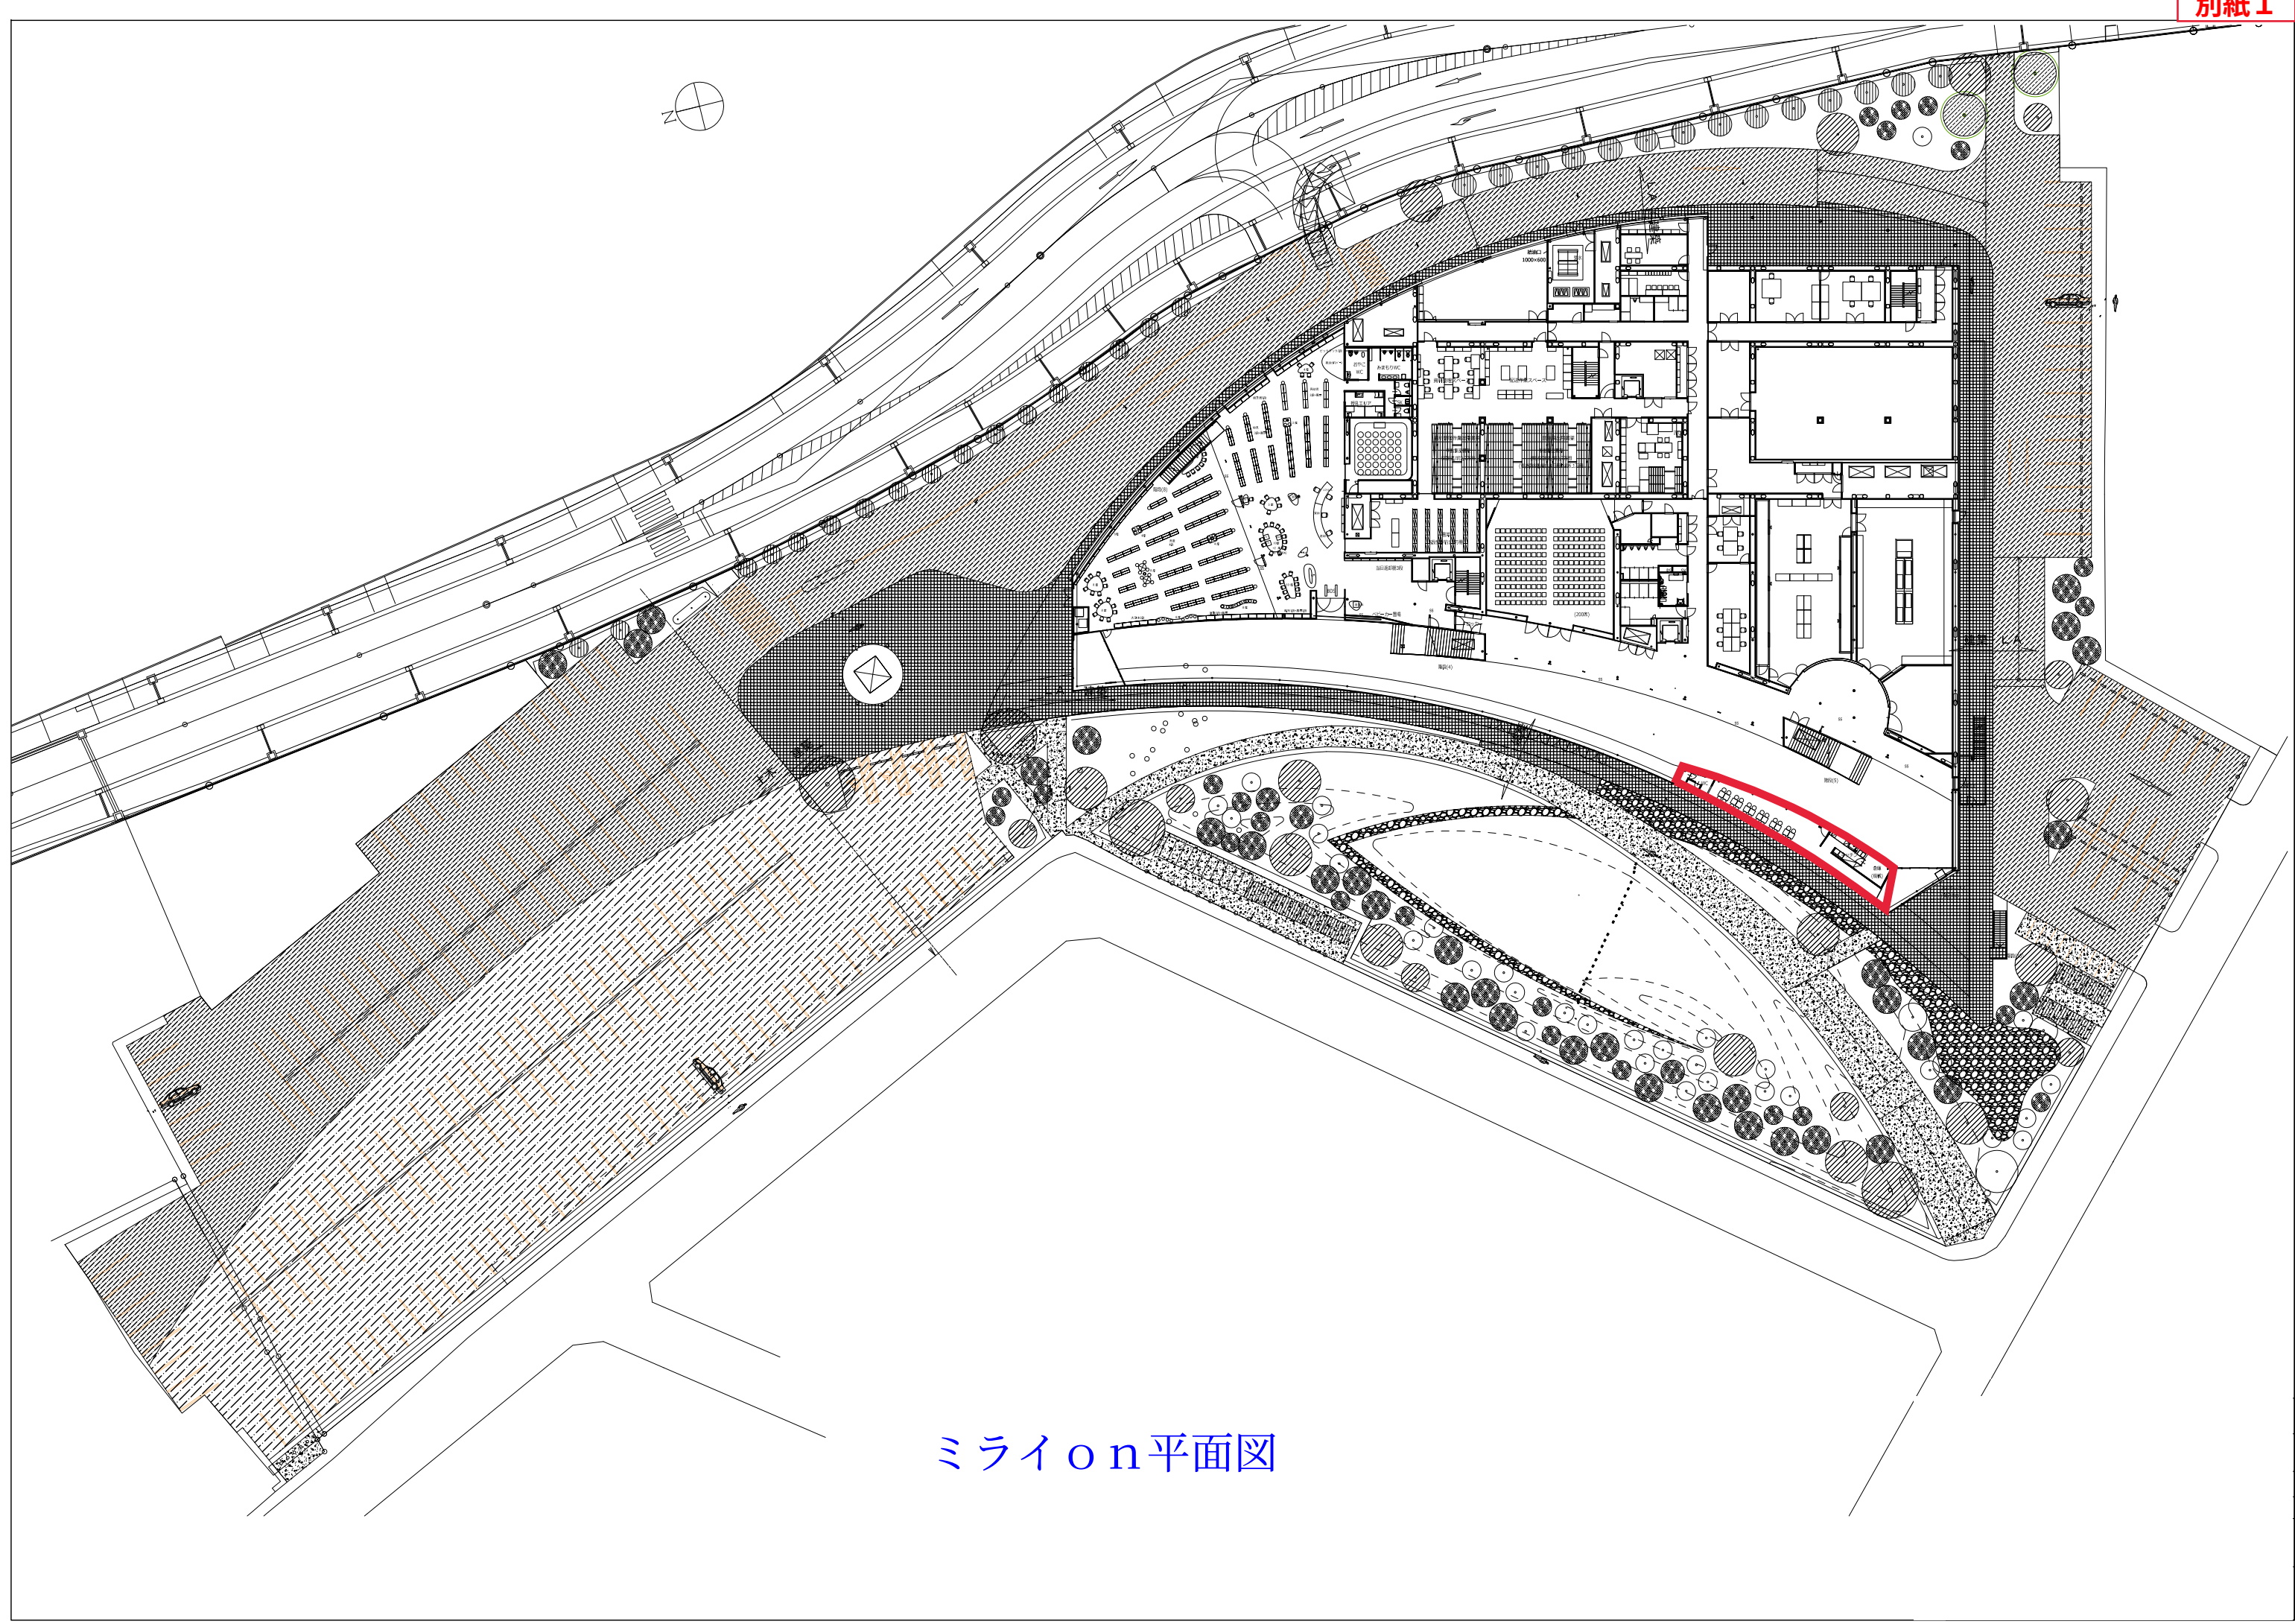

ミライ on 平面図

カフェスペース平面図


WC (カフェ)		標準
		(CH=2300・FL±0)
天井	GB-R12.5+DR9	
壁	GB-F12.5+GB-H9.5+JEP-G	
床	GB-R9.5+GB-R12.5+JEP-G	
巾木	VB H=60	
床	ビニル床シート t=2.5	
備考		

機械室・倉庫 (カフェ)		標準
		(CH=2800・FL±0)
天井	GB-R12.5+DR9	
壁	GB-F12.5+GB-H9.5+JEP-G	
床	GB-R9.5+GB-R12.5+JEP-G	
巾木	VB H=60	
床	ビニル床シート t=2.5	
備考		

キッチン		標準
		(CH=2800・FL±0)
天井	GB-R12.5+DR9	
壁	GB-F12.5+GB-H9.5+JEP-G	
床	GB-R9.5+GB-R12.5+JEP-G	
巾木	VB H=60	
床	ビニル床シート t=2.5	
備考		

カフェ		標準
		(CH=2800・FL±0)
天井	GB-R12.5+DR9	
壁	GB-F12.5+GB-H9.5+JEP-G	
床	GB-R9.5+GB-R12.5+JEP-G	
巾木	SUS H=60	
床	花巻岩 (標準品時等) t=30	
備考		

風除室 (2)		(CH=2800・FL±0)
天井	GB-R12.5+DR9	
壁	GB-F12.5+GB-H9.5+JEP-G	
床	花巻岩 (標準品時等) t=30	
備考	鋼製扉 t=300、電ふきマット	

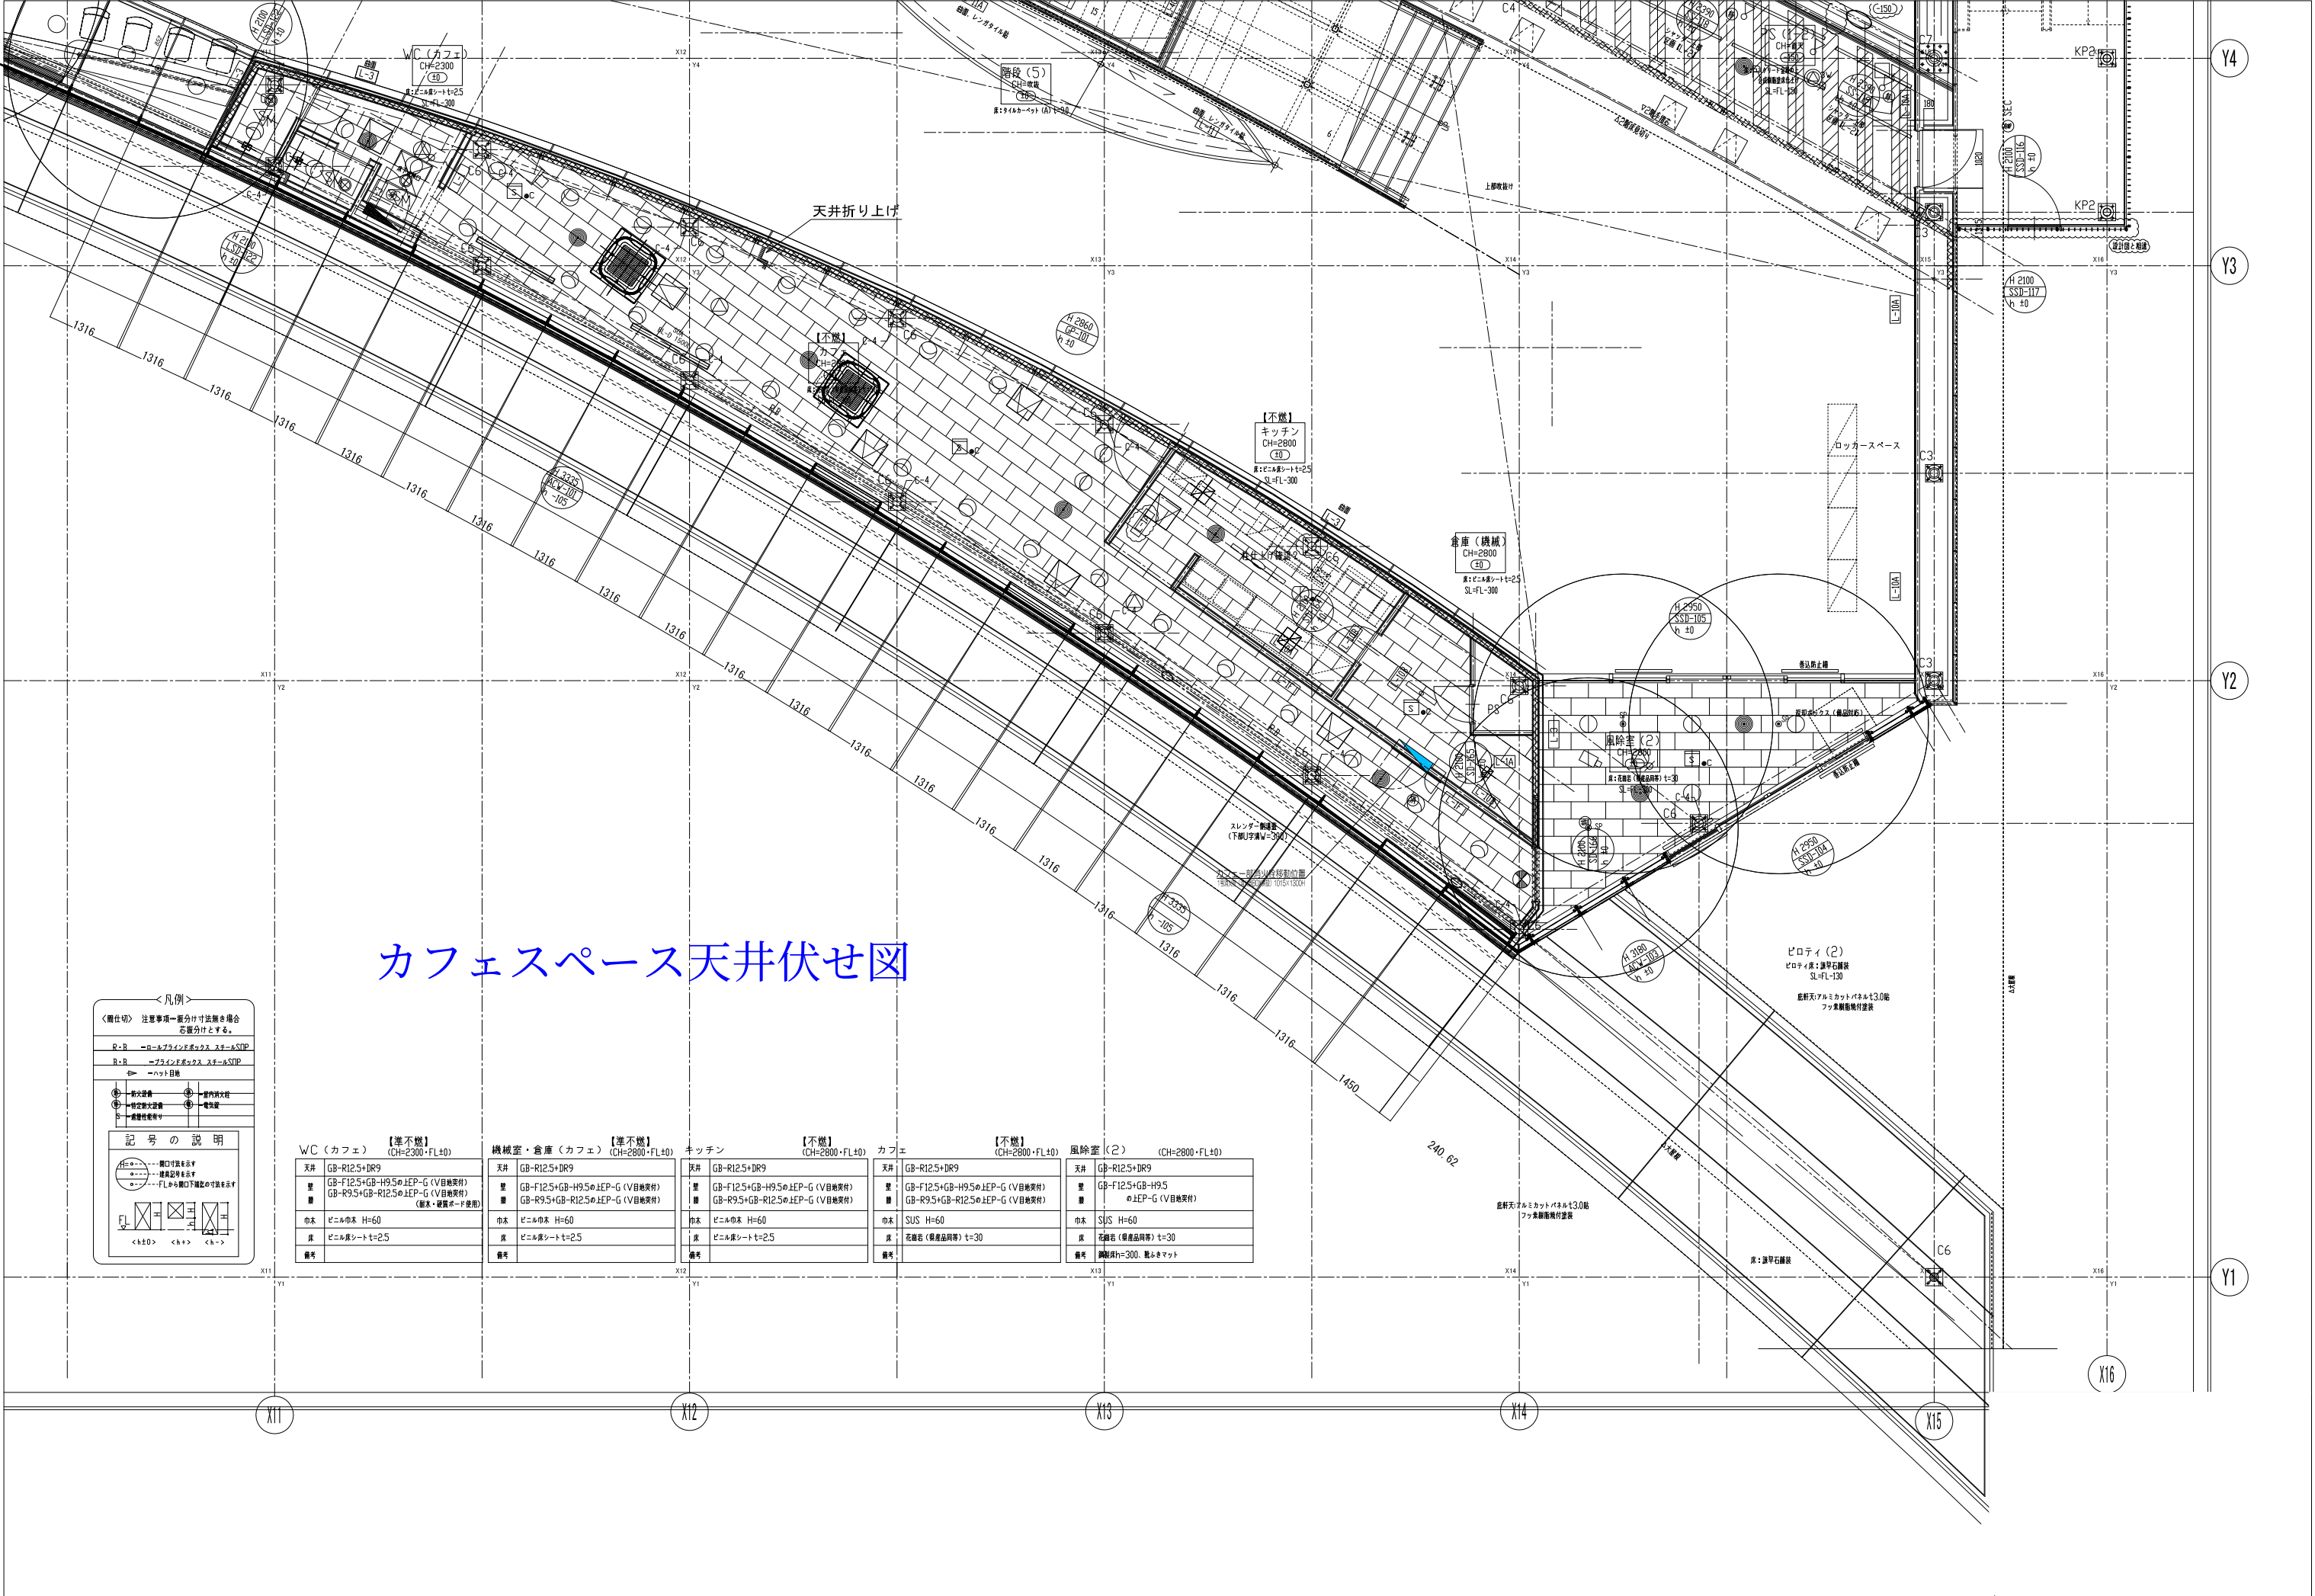

凡例

＜欄仕切＞ 注意事項—壁分け寸法欄を場合
を壁分けとする。

□・□ → ロールブラインドボックス スチールSOP
□・□ → プラインドボックス スチールSOP
⇒ → ハット目録

① → 一般設備 ② → 室内換気機
③ → 一般設備 ④ → 電気配
⑤ → 電気配



記号の説明

○ → 開口位置を示す
○ → 開口位置を示す
○ → FLから開口下縁迄の寸法を示す

＜h±0＞ ＜h±＞ ＜h±＞

WC (カフェ) 【準不燃】 (CH=2300・FL±0)		機械室・倉庫 (カフェ) 【準不燃】 (CH=2800・FL±0)		キッチン 【不燃】 (CH=2800・FL±0)		カフェ 【不燃】 (CH=2800・FL±0)		風除室 (2) (CH=2800・FL±0)	
天井	GB-R12.5+DR9	天井	GB-R12.5+DR9	天井	GB-R12.5+DR9	天井	GB-R12.5+DR9	天井	GB-R12.5+DR9
壁	GB-F12.5+GB-H9.5±LEP-G (V目地実付) GB-R9.5+GB-R12.5±LEP-G (V目地実付) (断水・破損ボード使用)	壁	GB-F12.5+GB-H9.5±LEP-G (V目地実付) GB-R9.5+GB-R12.5±LEP-G (V目地実付)	壁	GB-F12.5+GB-H9.5±LEP-G (V目地実付) GB-R9.5+GB-R12.5±LEP-G (V目地実付)	壁	GB-F12.5+GB-H9.5±LEP-G (V目地実付) GB-R9.5+GB-R12.5±LEP-G (V目地実付)	壁	GB-F12.5+GB-H9.5±LEP-G (V目地実付)
巾木	ビニル巾木 H=60	巾木	ビニル巾木 H=60	巾木	ビニル巾木 H=60	巾木	SUS H=60	巾木	SUS H=60
床	ビニル床シート t=2.5	床	ビニル床シート t=2.5	床	ビニル床シート t=2.5	床	花崗岩 (磨き品同等) t=30	床	花崗岩 (磨き品同等) t=30
備考		備考		備考		備考		備考	鋼板厚 t=300. 磨きマット


カフェスペース断面図

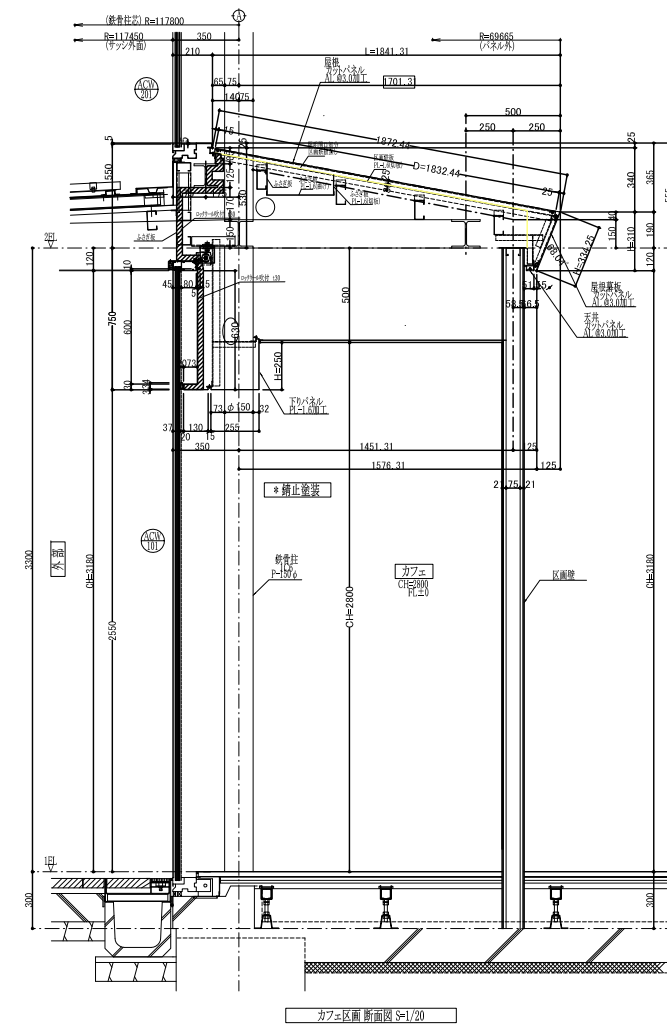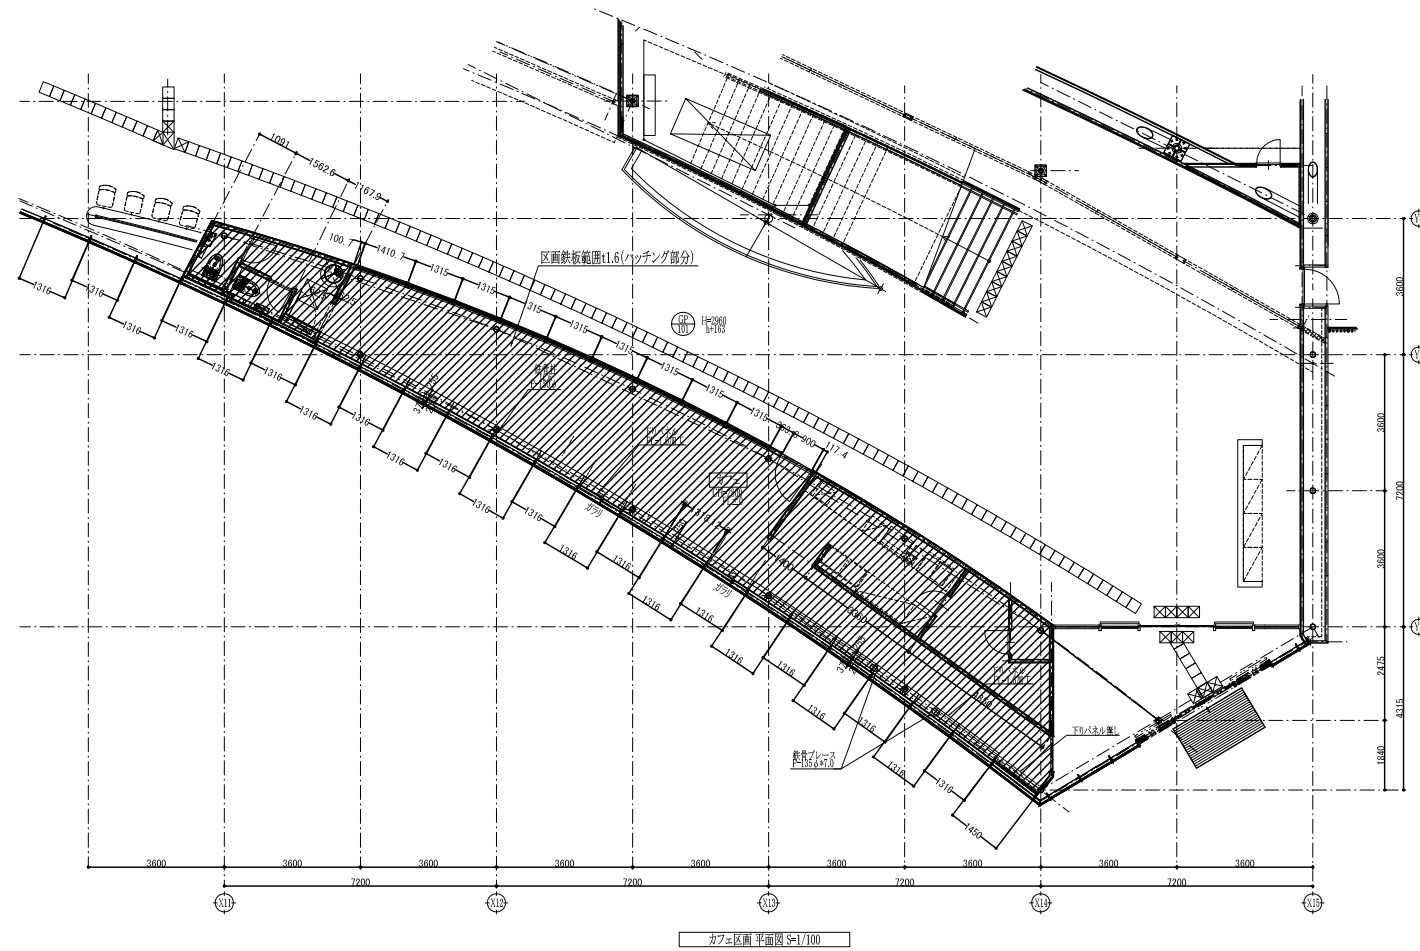

カフェスペースにおける工事区分（機械設備）

【空調設備】

- 工事区分
本体工事
・全数設置

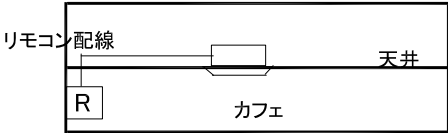


テナント工事
・なし

凡例
—— : 本体工事
—— : テナント工事

【照明設備】

- 工事区分
本体工事
・カフェ内電源盤～照明器具まで施工

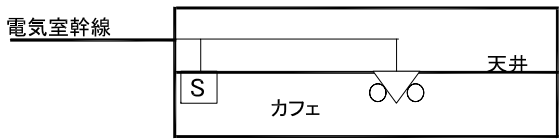


テナント工事
・原則無し

凡例
—— : 本体工事
—— : テナント工事

【換気設備】

- 工事区分
本体工事
・一般換気
・排気ファン

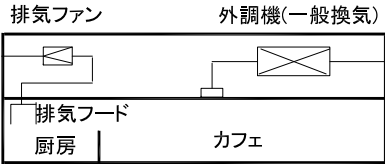


テナント工事
・排気フード
・排気ファンへのダクト接続

凡例
—— : 本体工事
—— : テナント工事

【コンセント設備】

- 工事区分
本体工事
・カフェ内電源盤～コンセントまで施工。(1相3線210/105V) ・原則無し

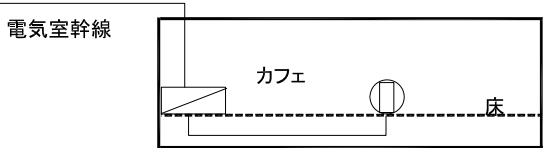


テナント工事
・原則無し

凡例
—— : 本体工事
—— : テナント工事

【給水・給湯設備】

- 工事区分
本体工事
・給水管PS内まで施工(バルブ渡し)

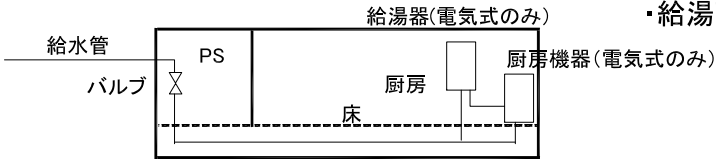


テナント工事
・バルブ以降の給水管
・給湯設備(電気式限定)
・給湯設備への給水
・給湯配管

凡例
—— : 本体工事
—— : テナント工事

【厨房電源設備】

- 工事区分
本体工事
・カフェ内電源盤まで施工

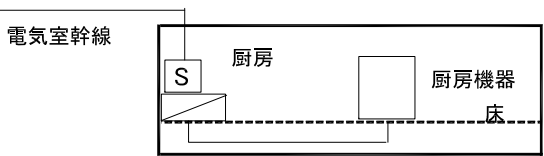


テナント工事
・厨房に見合った分電盤の設置
・カフェ内配線

凡例
—— : 本体工事
—— : テナント工事

【排水設備】

- 工事区分
・床上までの配管立ち上げ
・グリーストラップ

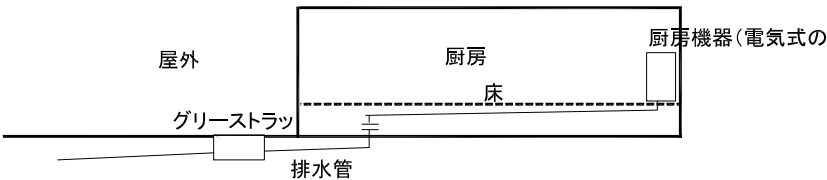

テナント工事
・厨房機器から接続口までの配管

凡例
—— : 本体工事
—— : テナント工事

【カフェ内防災設備(火災感知器、非常照明、非常放送)】

- 工事区分
・カフェ内に防災設備を設置。

テナント工事
・原則無し

【カフェ内防災設備(屋内消火栓)】

- 工事区分
・カフェ内に防災設備を設置

テナント工事
・不要

「カフェ」という表記は全て「カフェスペース」と読み替えてください。
出店候補者の対象を「カフェ」事業者に限定していません。